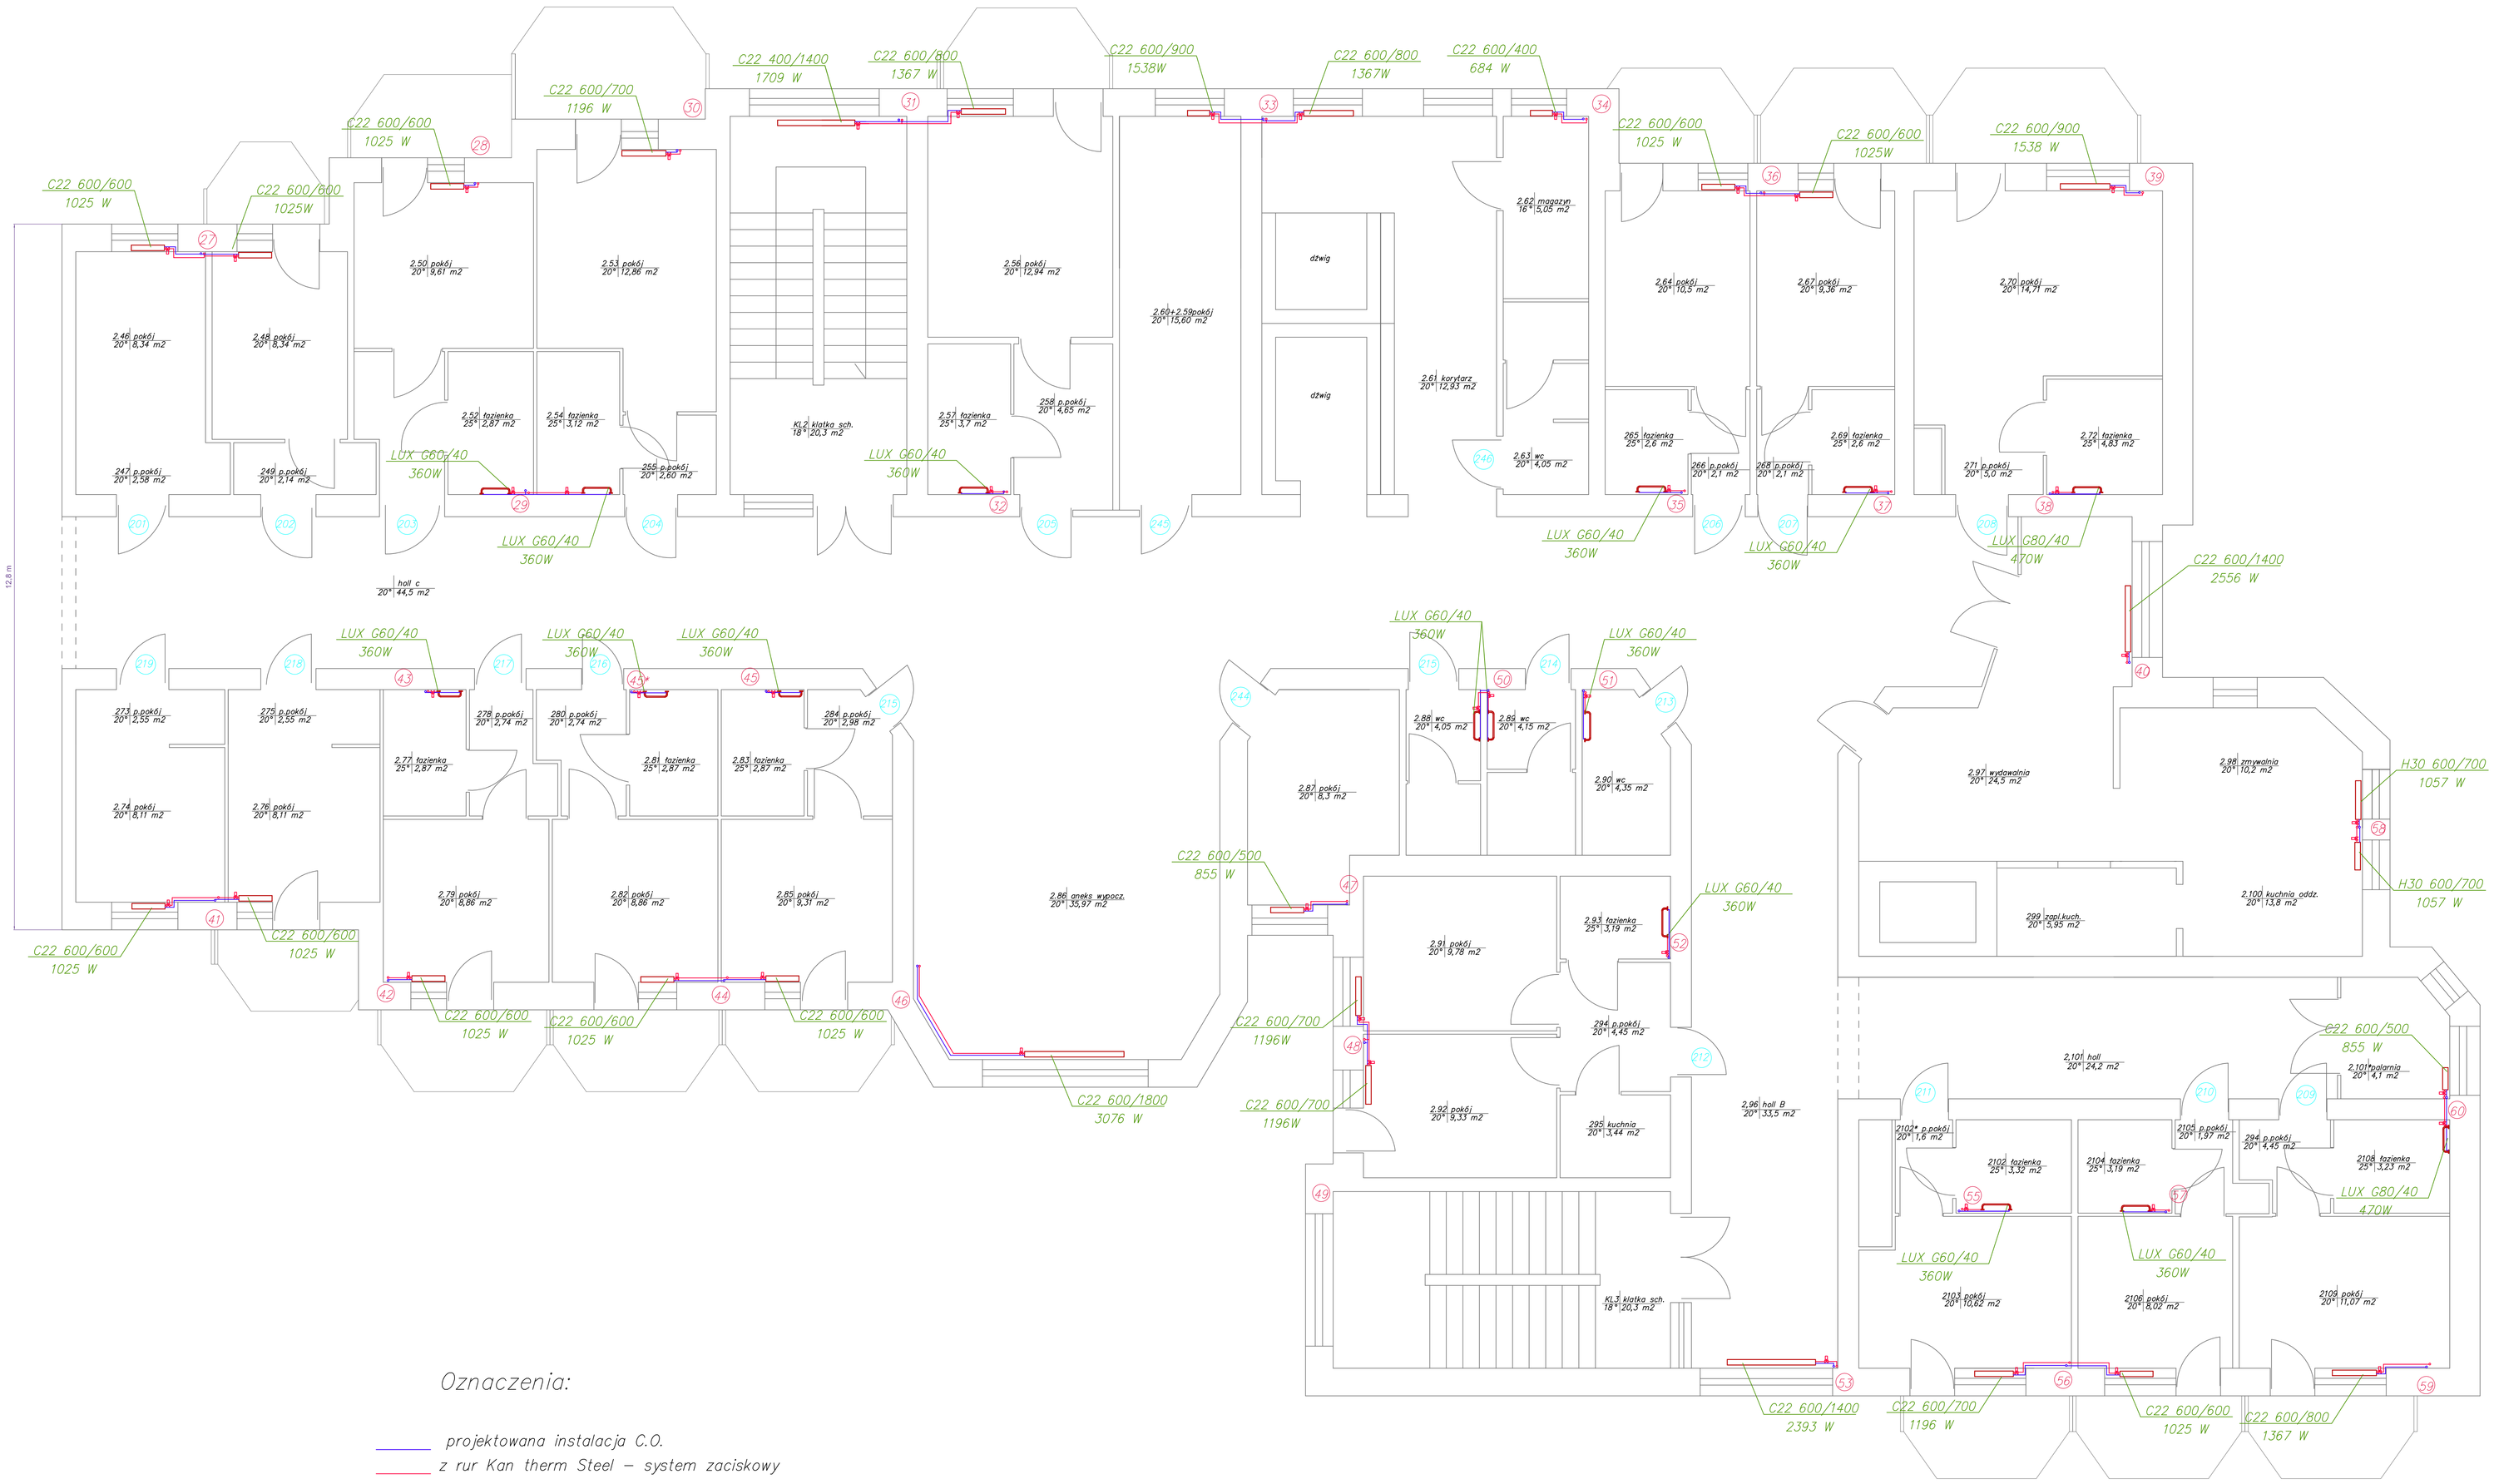

Oznaczenia:

- projektowana instalacja C.O.
- z rur Kan therm Steel – system zaciskowy
- projektowane grzejniki łazienkowe
- projektowane grzejniki płytowe z zaworami i głowicą termostat.
- pion instalacji c.o.
- numeracja własna (DPS) pomieszczeń

OBIEKT:	PROJEKT BUDOWLANY - WYKONAWCZY Budynku Domu Pomocy Społecznej 97-300 Piotrków Tryb., ul. Żwirki 5/7 - rzut II piętra - instalacja c.o._cz.B			
Inwestor:	Miasto Piotrków Trybunalski Pasaż Karola Rudowskiego 10, 97-300 Piotrków Tryb.			
Rys. 16	Projektant	Marzena Konieczna LOD/0919/POOS/08		SKALA
07.2018r.	Sprawdzający:			1:50