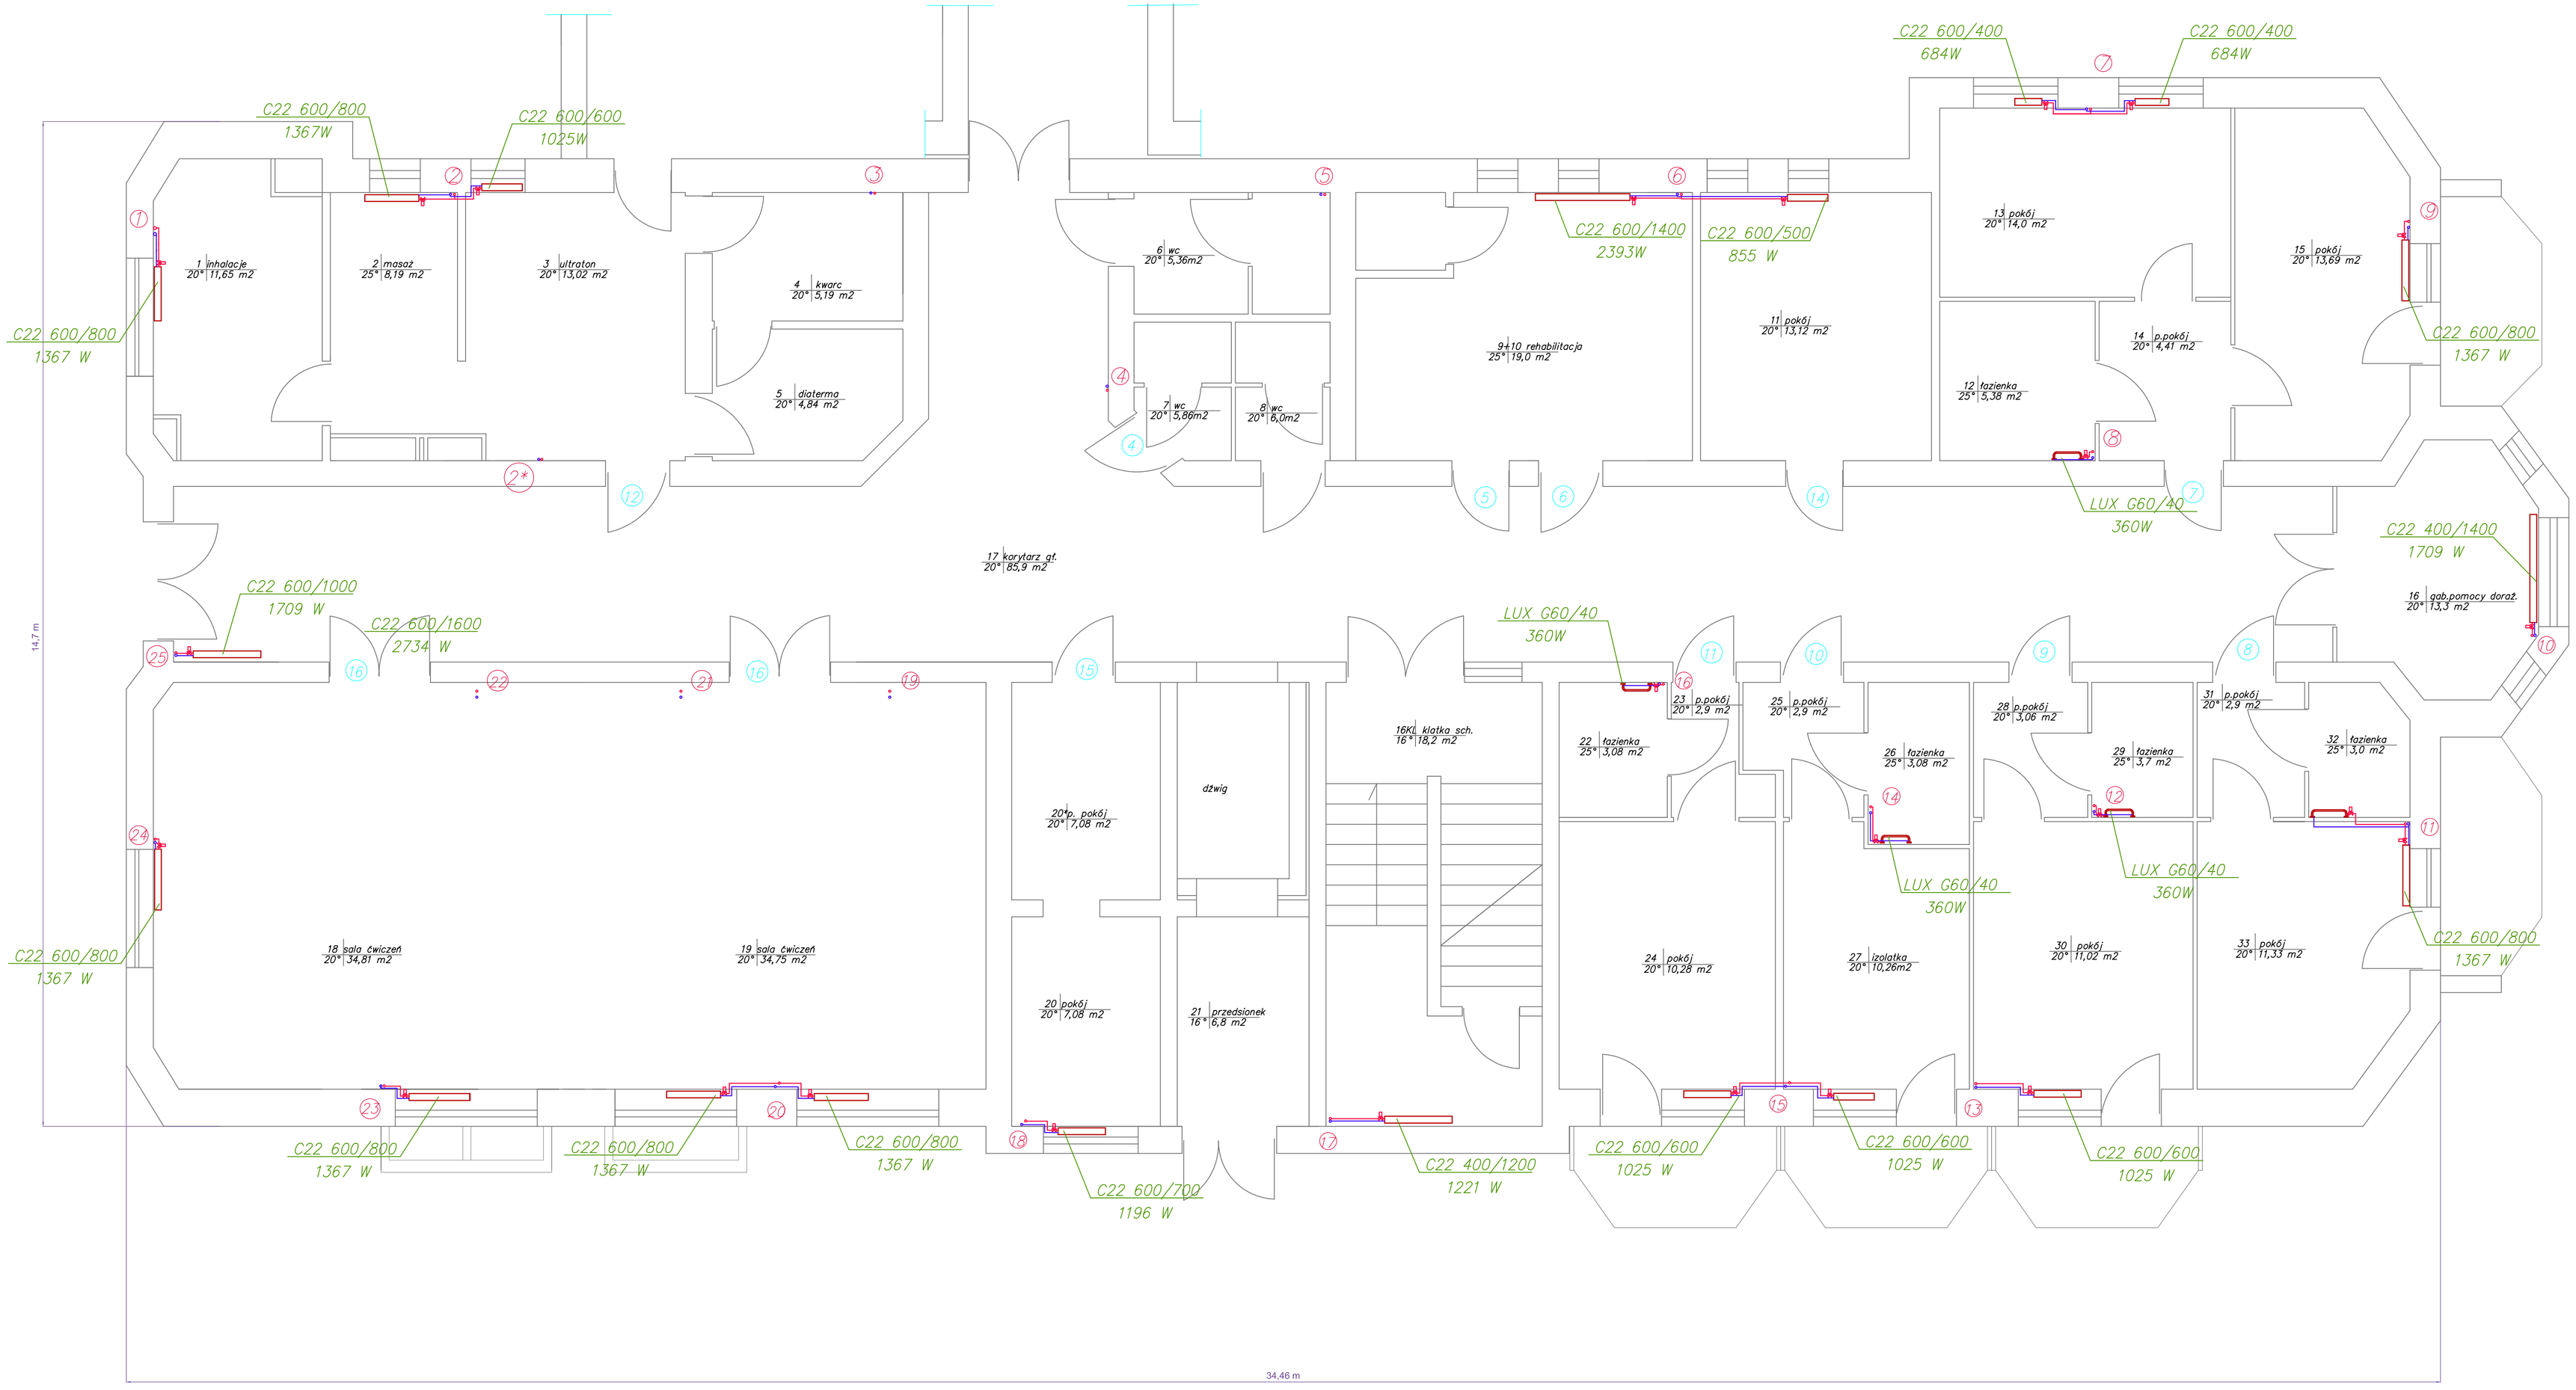

Oznaczenia:

projektowana instalacja C.O.

z rur Kan therm Steel – system zaciskowy

projektowane grzejniki łazienkowe

projektowane grzejniki płytowe
z zaworami i głowicą termostat.

pion instalacji c.o.

numeracja własna (DPS) pomieszczeń

OBIEKT:	PROJEKT BUDOWLANY- WYKONAWCZY Budynku Domu Pomocy Społecznej 97-300 Piotrków Tryb., ul. Żwirki 5/7 - rzut parteru - instalacja c.o._cz.A			
Inwestor:	Miasto Piotrków Trybunalski Pasaż Karola Rudowskiego 10, 97-300 Piotrków Tryb.			
Rys. 11	Projektant	Marzena Konieczna LOD/0919/POOS/08		SKALA
07.2018r.	Sprawdzający:			1:50