


OBIEKT:  
Budynek Długo Pomocy Społecznej  


RY. 19  
Projekt

02/2016

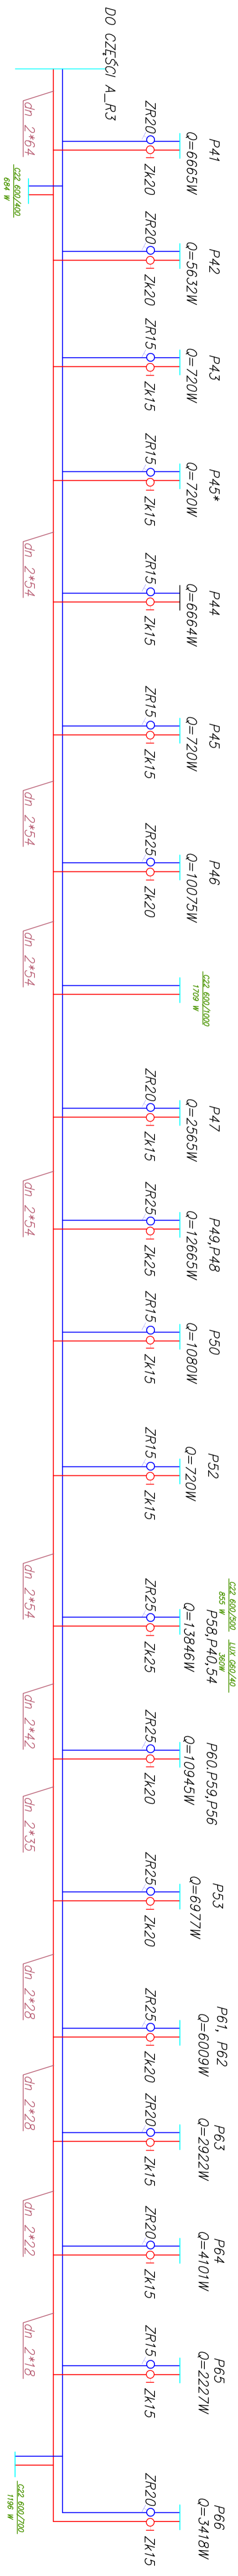


OBIEKT:  
Budynek Długo Pomocy Społecznej  


RY. 19  
Projekt

02/2016

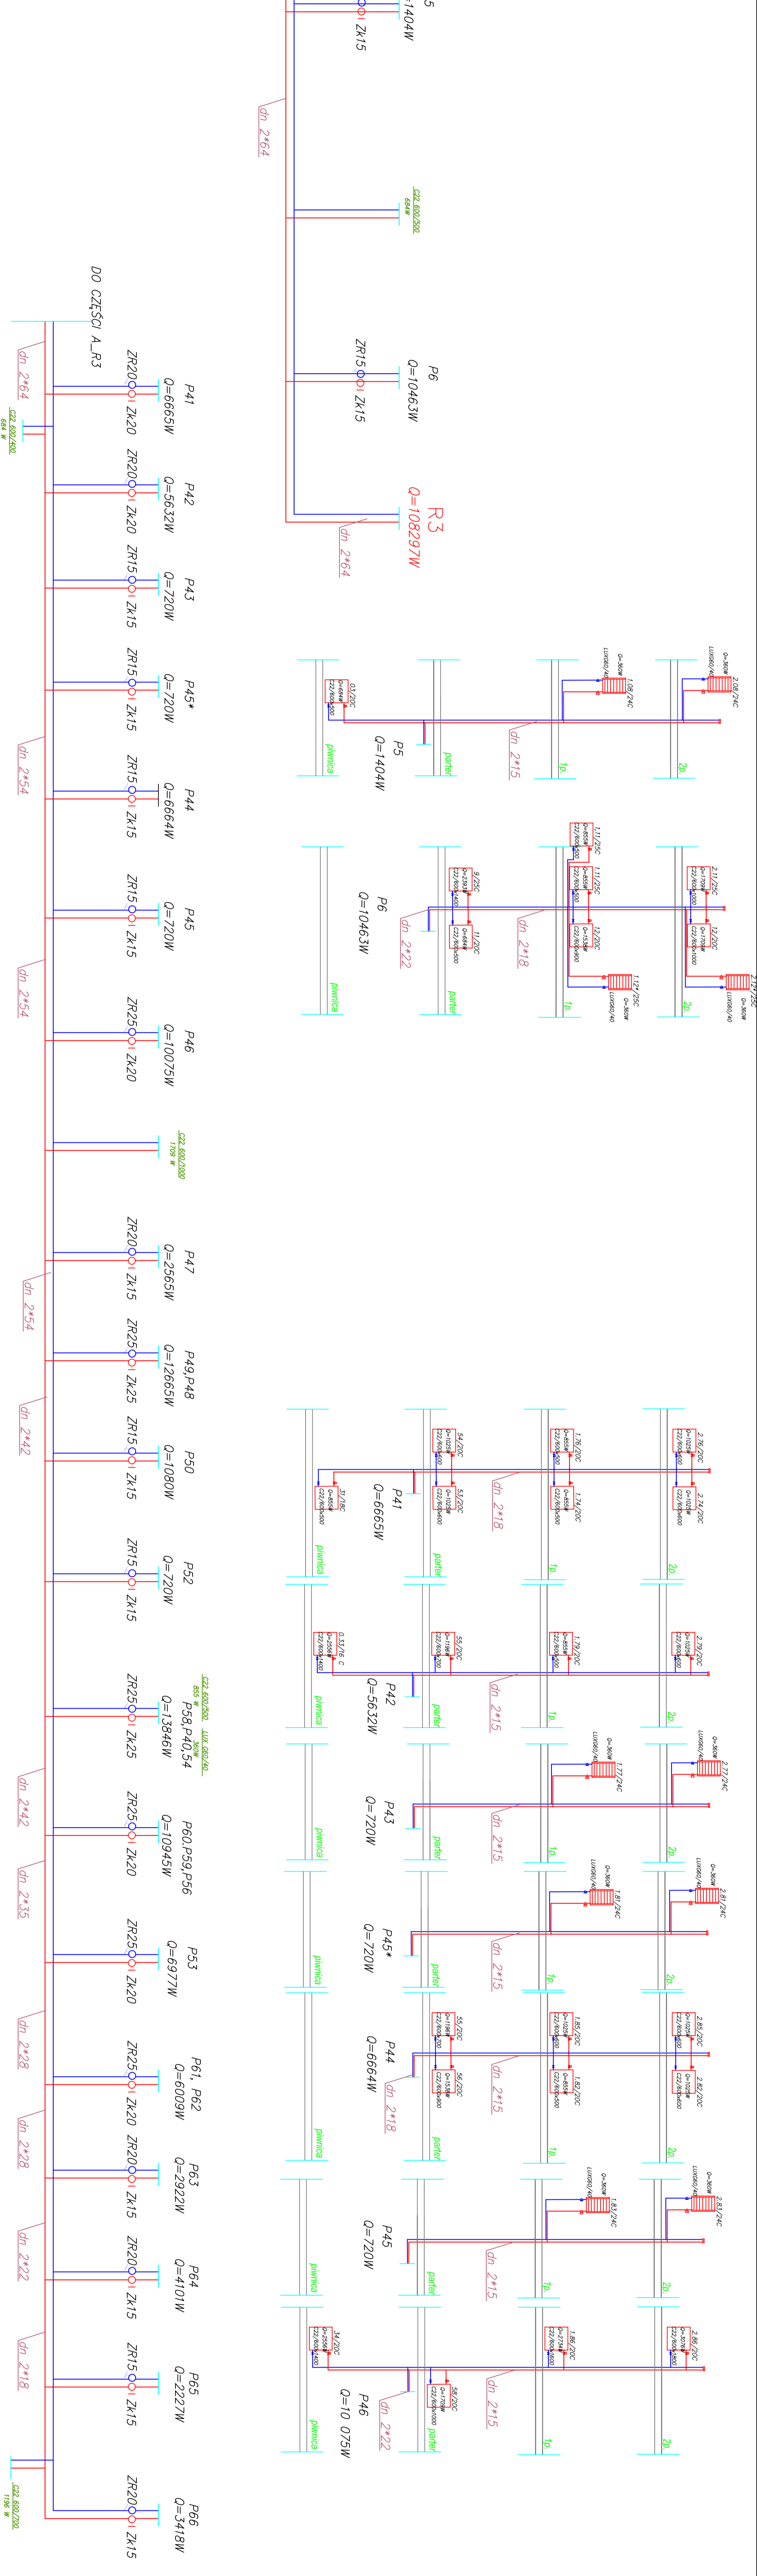

OBIEKT:  
Budynek Długo Pomocy Społecznej  


RY. 20  
Projekt

02/2016